


Neidenstein, Baugebiet Epfenbacher Berg III
 Schnitt Bestand - Neubaugebiet
 auf Höhe Epfenbacher Berg / Albrecht-Dürer-Weg 2
 M 1: 250

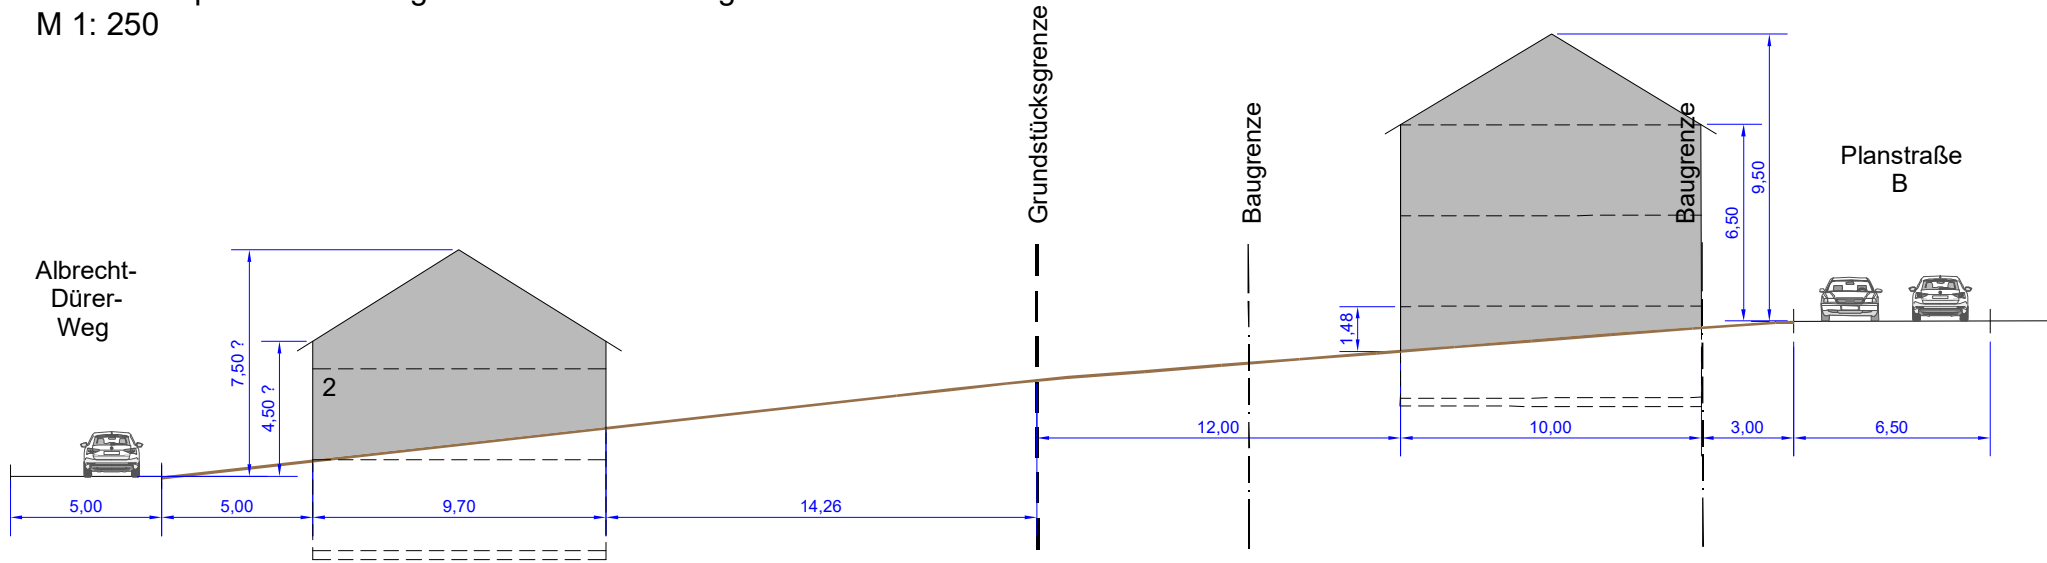

Neidenstein, Baugebiet Epfenbacher Berg III
 Schnitt Bestand - Neubaugebiet
 auf Höhe Epfenbacher Berg / Albrecht-Dürer-Weg 2
 M 1: 250

