


# Abgrenzungsplan

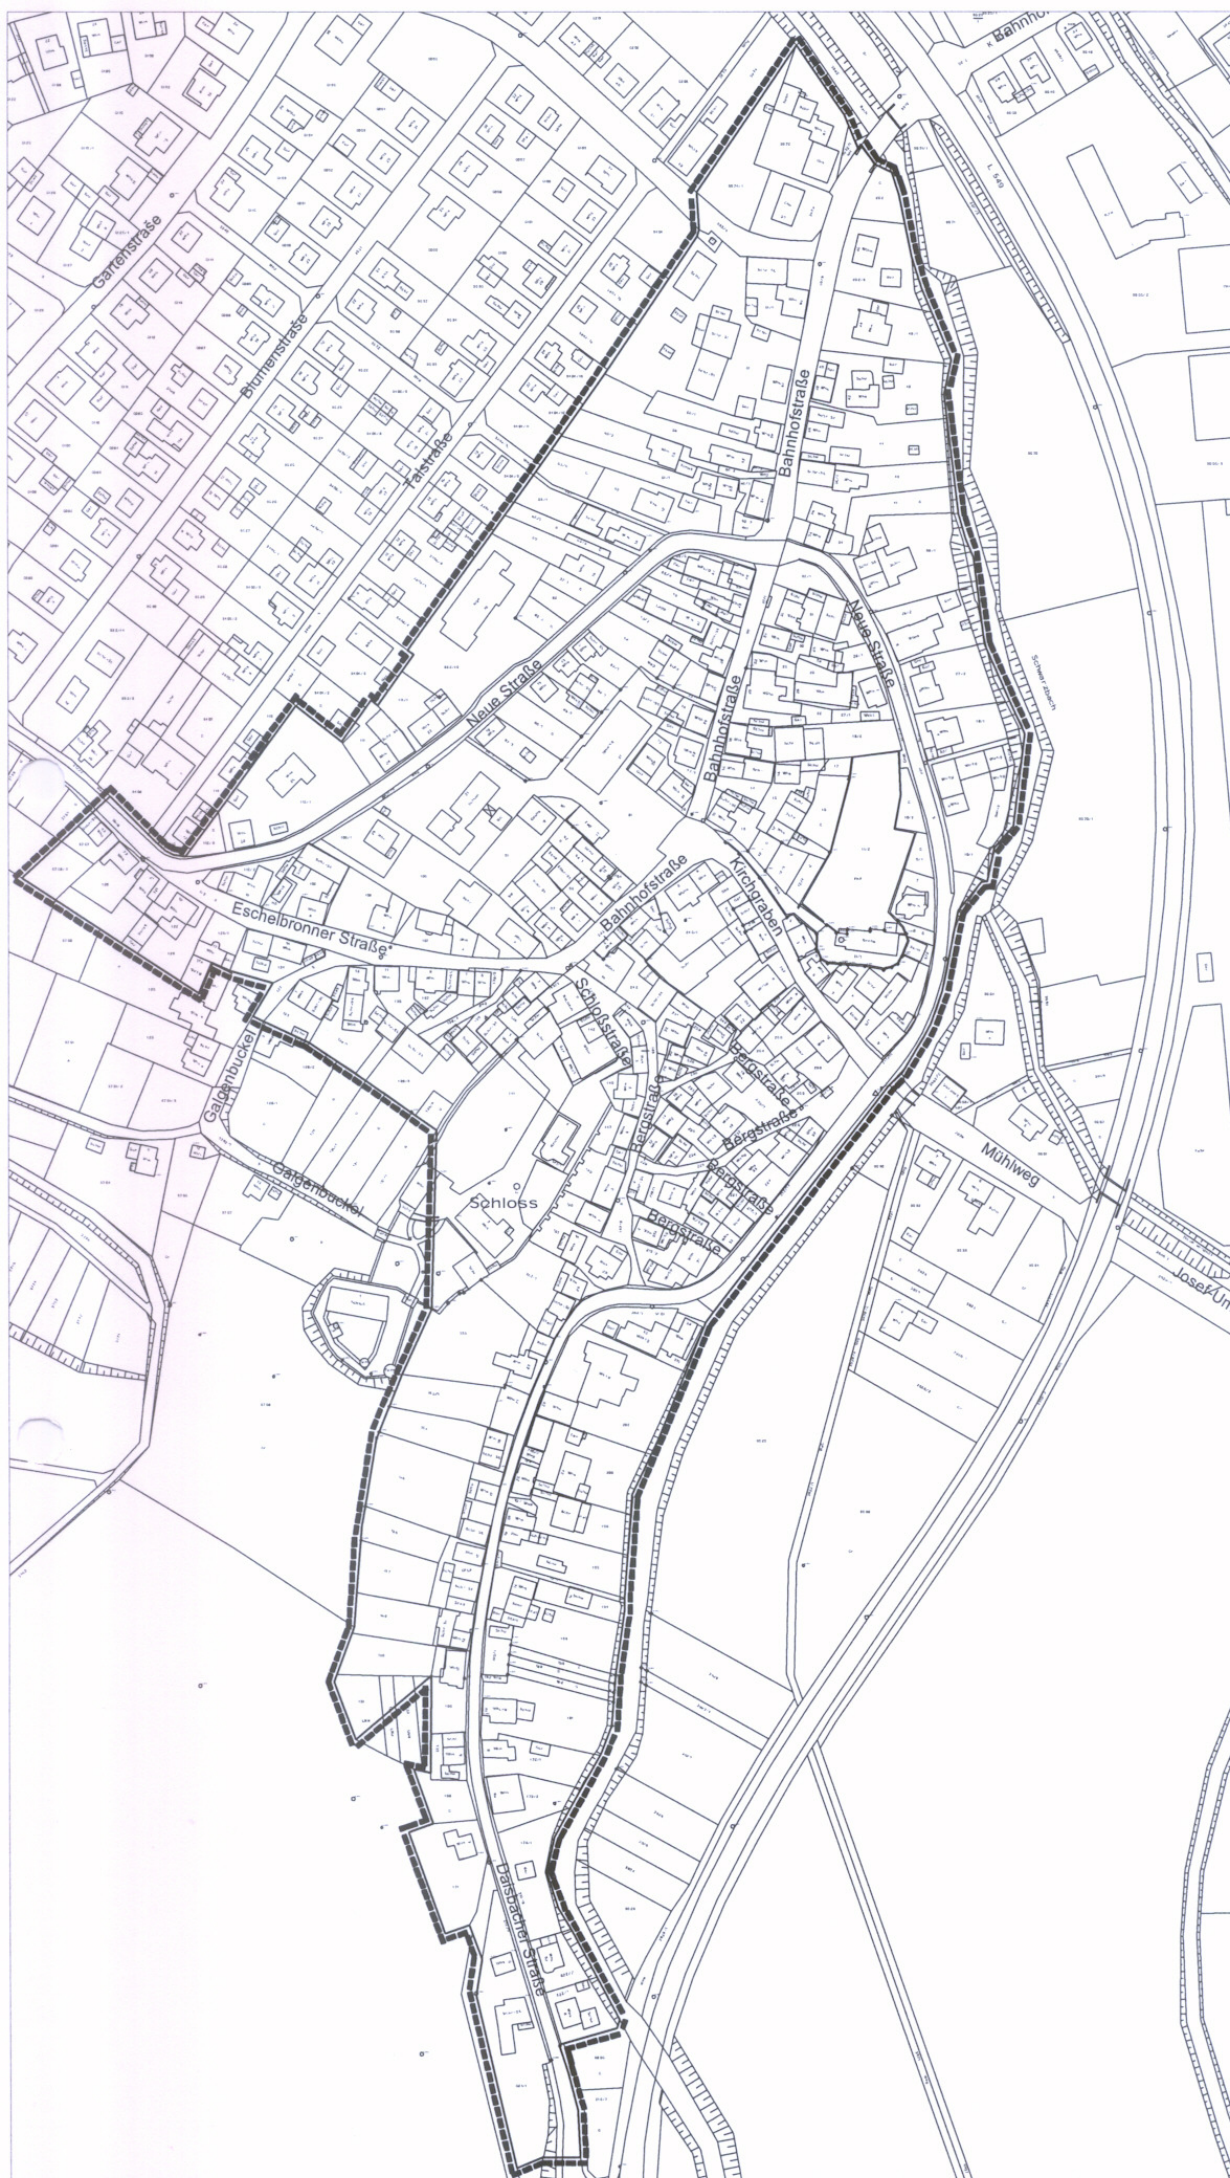

Abgrenzung der Grobanalyse  
im Bereich Neidenstein  
"Ortsmitte" ca. 13,7 ha



Gemeinde  
**Neidenstein**

Grobanalyse im Bereich  
"Ortsmitte"

Originalmaßstab 1: 2.500  
0 20 40 60 80 M

STEG STADTENTWICKLUNG  
SÜDWEST GEMEINNÜTZIGE GMBH 31.07.06/ gr  
70182 STUTTGART OLGASTRASSE 54